


251031


1φ3W 100/200V

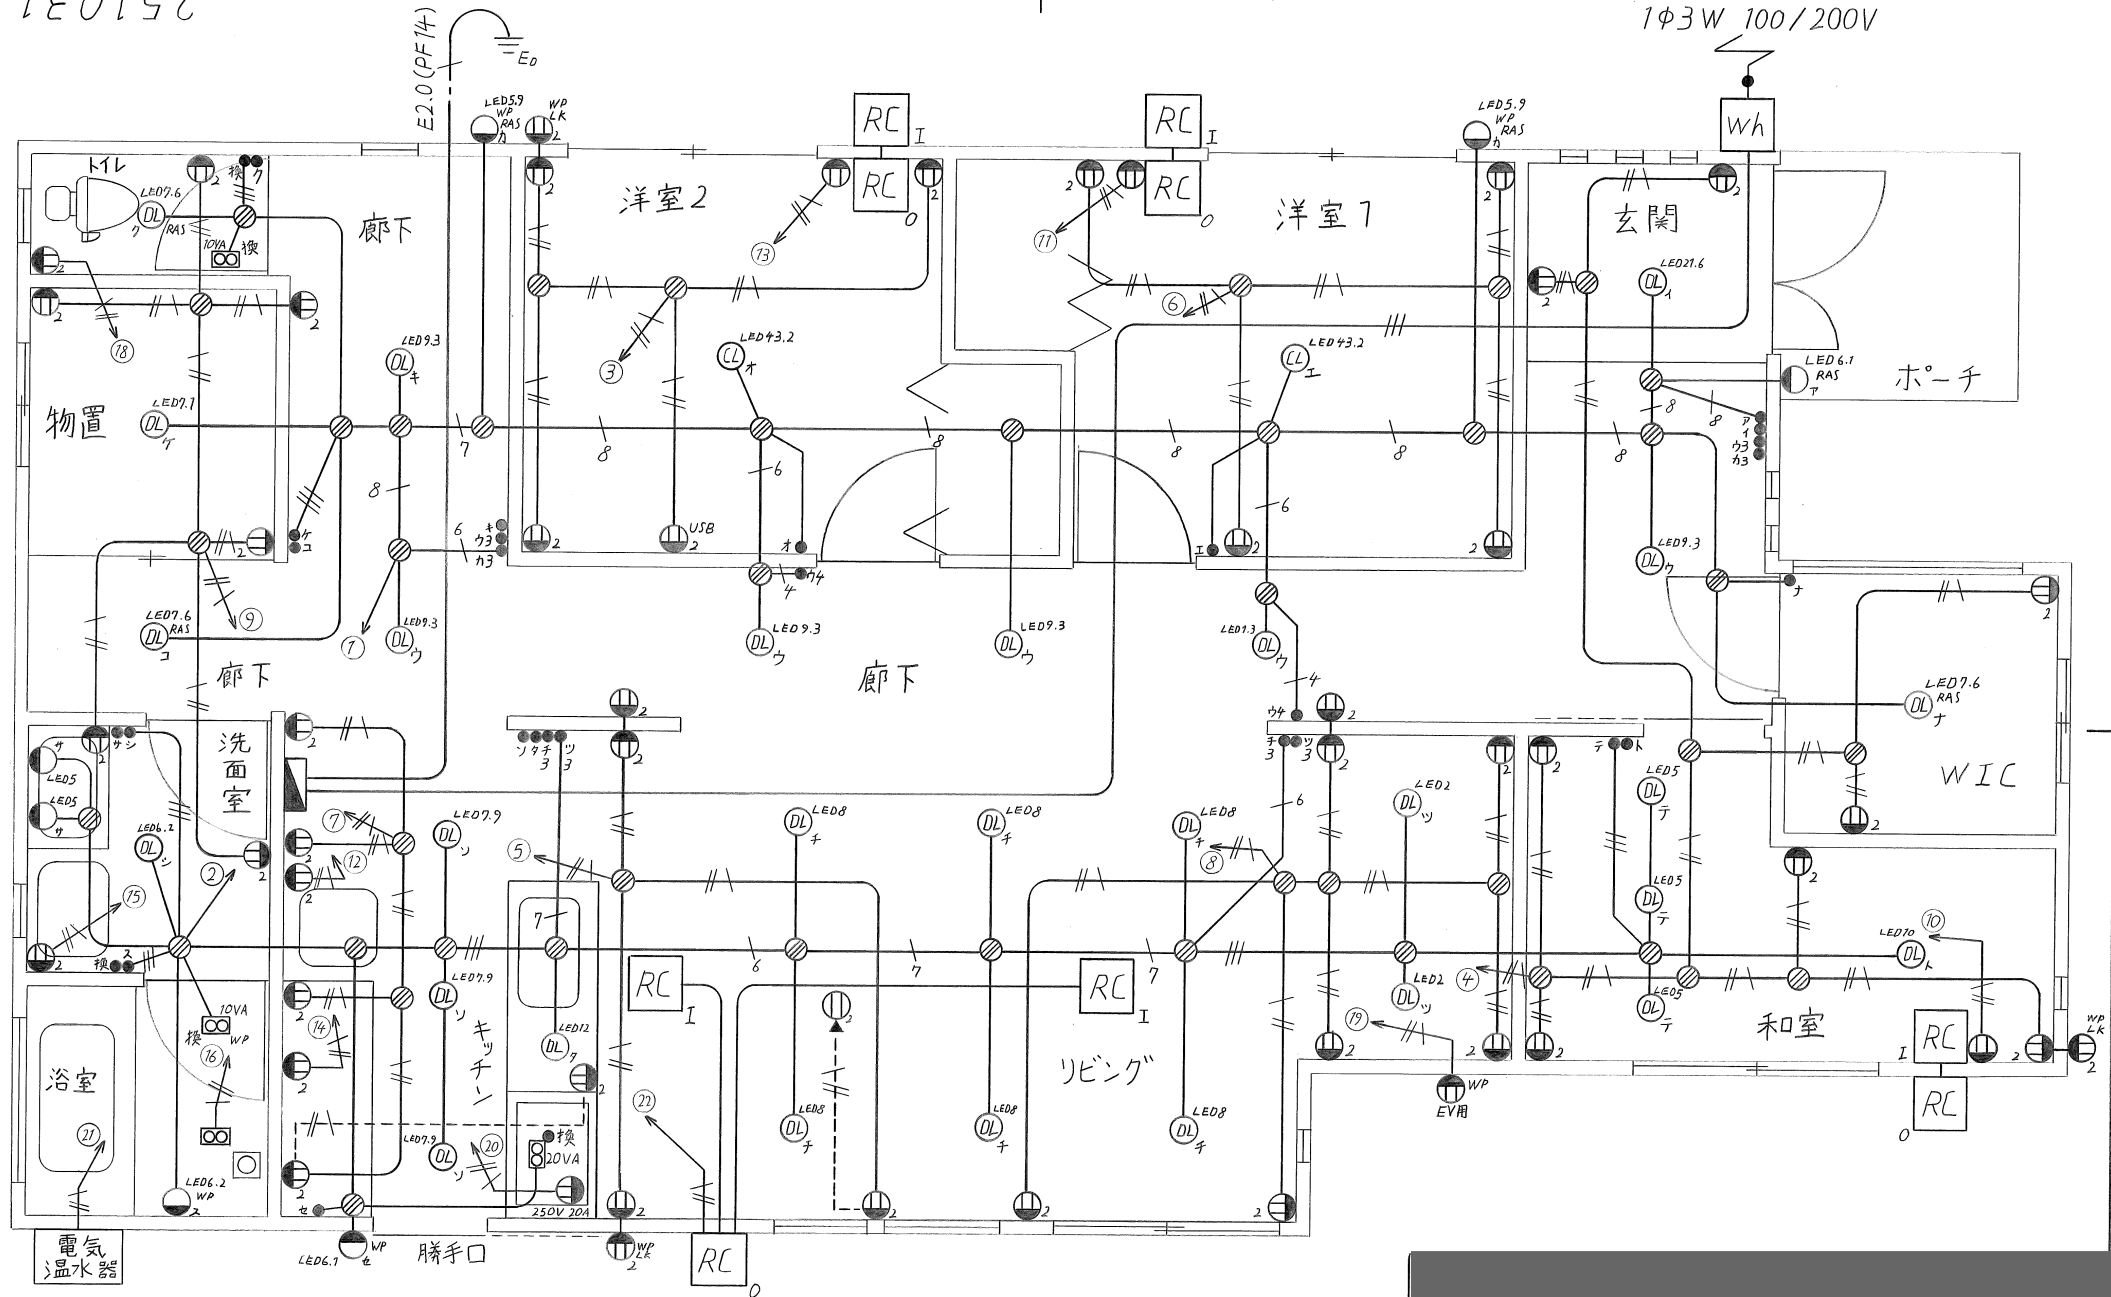

LE0157

1φ3W 100/200V

分電盤接続図

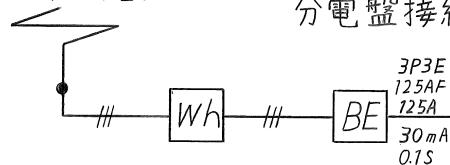

注記

1. 電線種別の記入のないものは、EM-EEF(600Vポリエチレン絶縁耐火性ポリエチレンシースケーブル平形)とする。
2. 電線の太さは、電灯回路1.6mm、コンセント回路2.0mmとする。
3. 線心数の記入のないものは2心とする。
4. 線心数が3本を超えるものは、—の横に本数を傍記する。
5. コンセントは、すべて接地極付接地端子付とする。
6. 単3中性線欠相保護付漏電遮断器を使用する。
7. 感震遮断機能付住宅用分電盤を使用する。
8. 電力会社との需給契約により、電流制限器は省略する。
9. 照明器具の種別は別表による。

照明器具一覧表

記号	取付場所	種別	消費電力[W]	個数	その他
(ア)	ポーチ	LED	6.1	1	アルミダイカスト枠(ホワイトつや消し)、明るさセンサ付、防雨型
(イ)	玄関	"	21.6	1	アクリルカバー(乳白つや消し)、木製(ウォールナット調)
(ウ)	廊下	"	9.3	5	鋼板枠(ホワイトつや消し)
(エ)	洋室1	"	43.2	1	アクリルカバー(乳白つや消し)、枠(ホワイト)、リモコン付
(オ)	洋室2	"	43.2	1	アクリルカバー(乳白つや消し)、枠(ホワイト)、リモコン付
(カ)	外灯	"	5.9	2	アクリルパネル(透明)、明るさセンサ付、防雨型
(キ)	廊下	"	9.3	1	鋼板枠(ホワイトつや消し)
(ク)	トイレ	"	7.6	1	プラスチックカバー(ホワイト)、明るさセンサ付
(ケ)	物置	"	7.1	1	鋼板枠(ブラックつや消し)
(コ)	廊下	"	7.6	1	プラスチックカバー(ホワイト)、明るさセンサ付
(サ)	洗面室	"	5	2	アクリルカバー(乳白つや消し)
(シ)	洗面室	"	6.2	1	アクリルカバー(乳白)、防湿型・防雨型
(ス)	浴室	"	6.2	1	アクリルカバー(乳白)、防湿型・防雨型
(セ)	勝手口	"	6.1	1	アクリルカバー(乳白)、防雨型
(ソ)	キッチン	"	7.9	3	アルミダイカスト枠(ホワイトつや消し)
(タ)	キッチン	"	12	1	アクリルカバー(乳白)、キレイコート仕様(カバー)
(チ)	リビング	"	8	6	鋼板枠(ホワイトつや消し)
(ツ)	リビング	"	5.1	2	鋼板枠(ホワイトつや消し)
(テ)	和室	"	5	3	鋼板枠(ブラックつや消し)
(ト)	和室	"	10	1	アルミ枠(ブラックつや消し)
(ナ)	WIC	"	7.6	1	アルミダイカスト枠(ブラックつや消し)、明るさセンサ付


換気扇

取付場所	消費電力[W]
キッチン	20
浴室	10
トイレ	10

$$R線電流 \frac{8484}{100} + \frac{11400}{200} = 141.84A$$

$$T線電流 \frac{8484}{100} + \frac{11400}{200} = 141.84A$$

$$中性線電流 141.84 - 141.84 = 0.00A$$

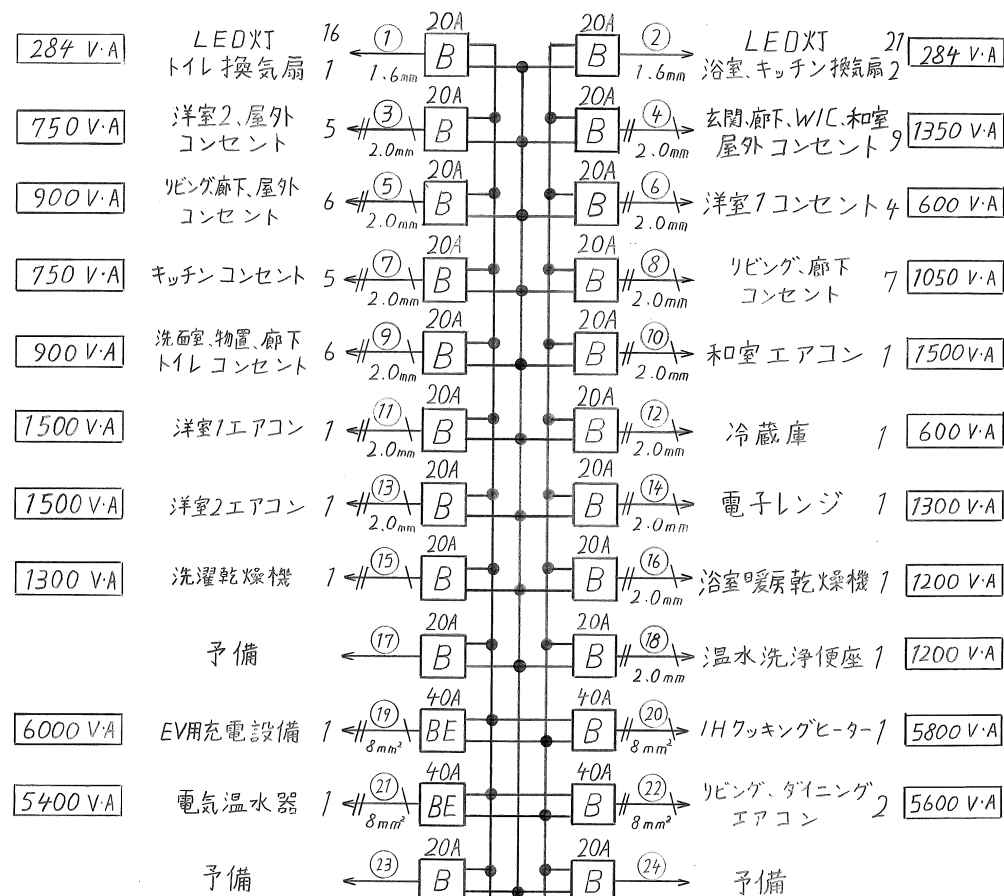

[VT 60mm² - 3C]

R N T