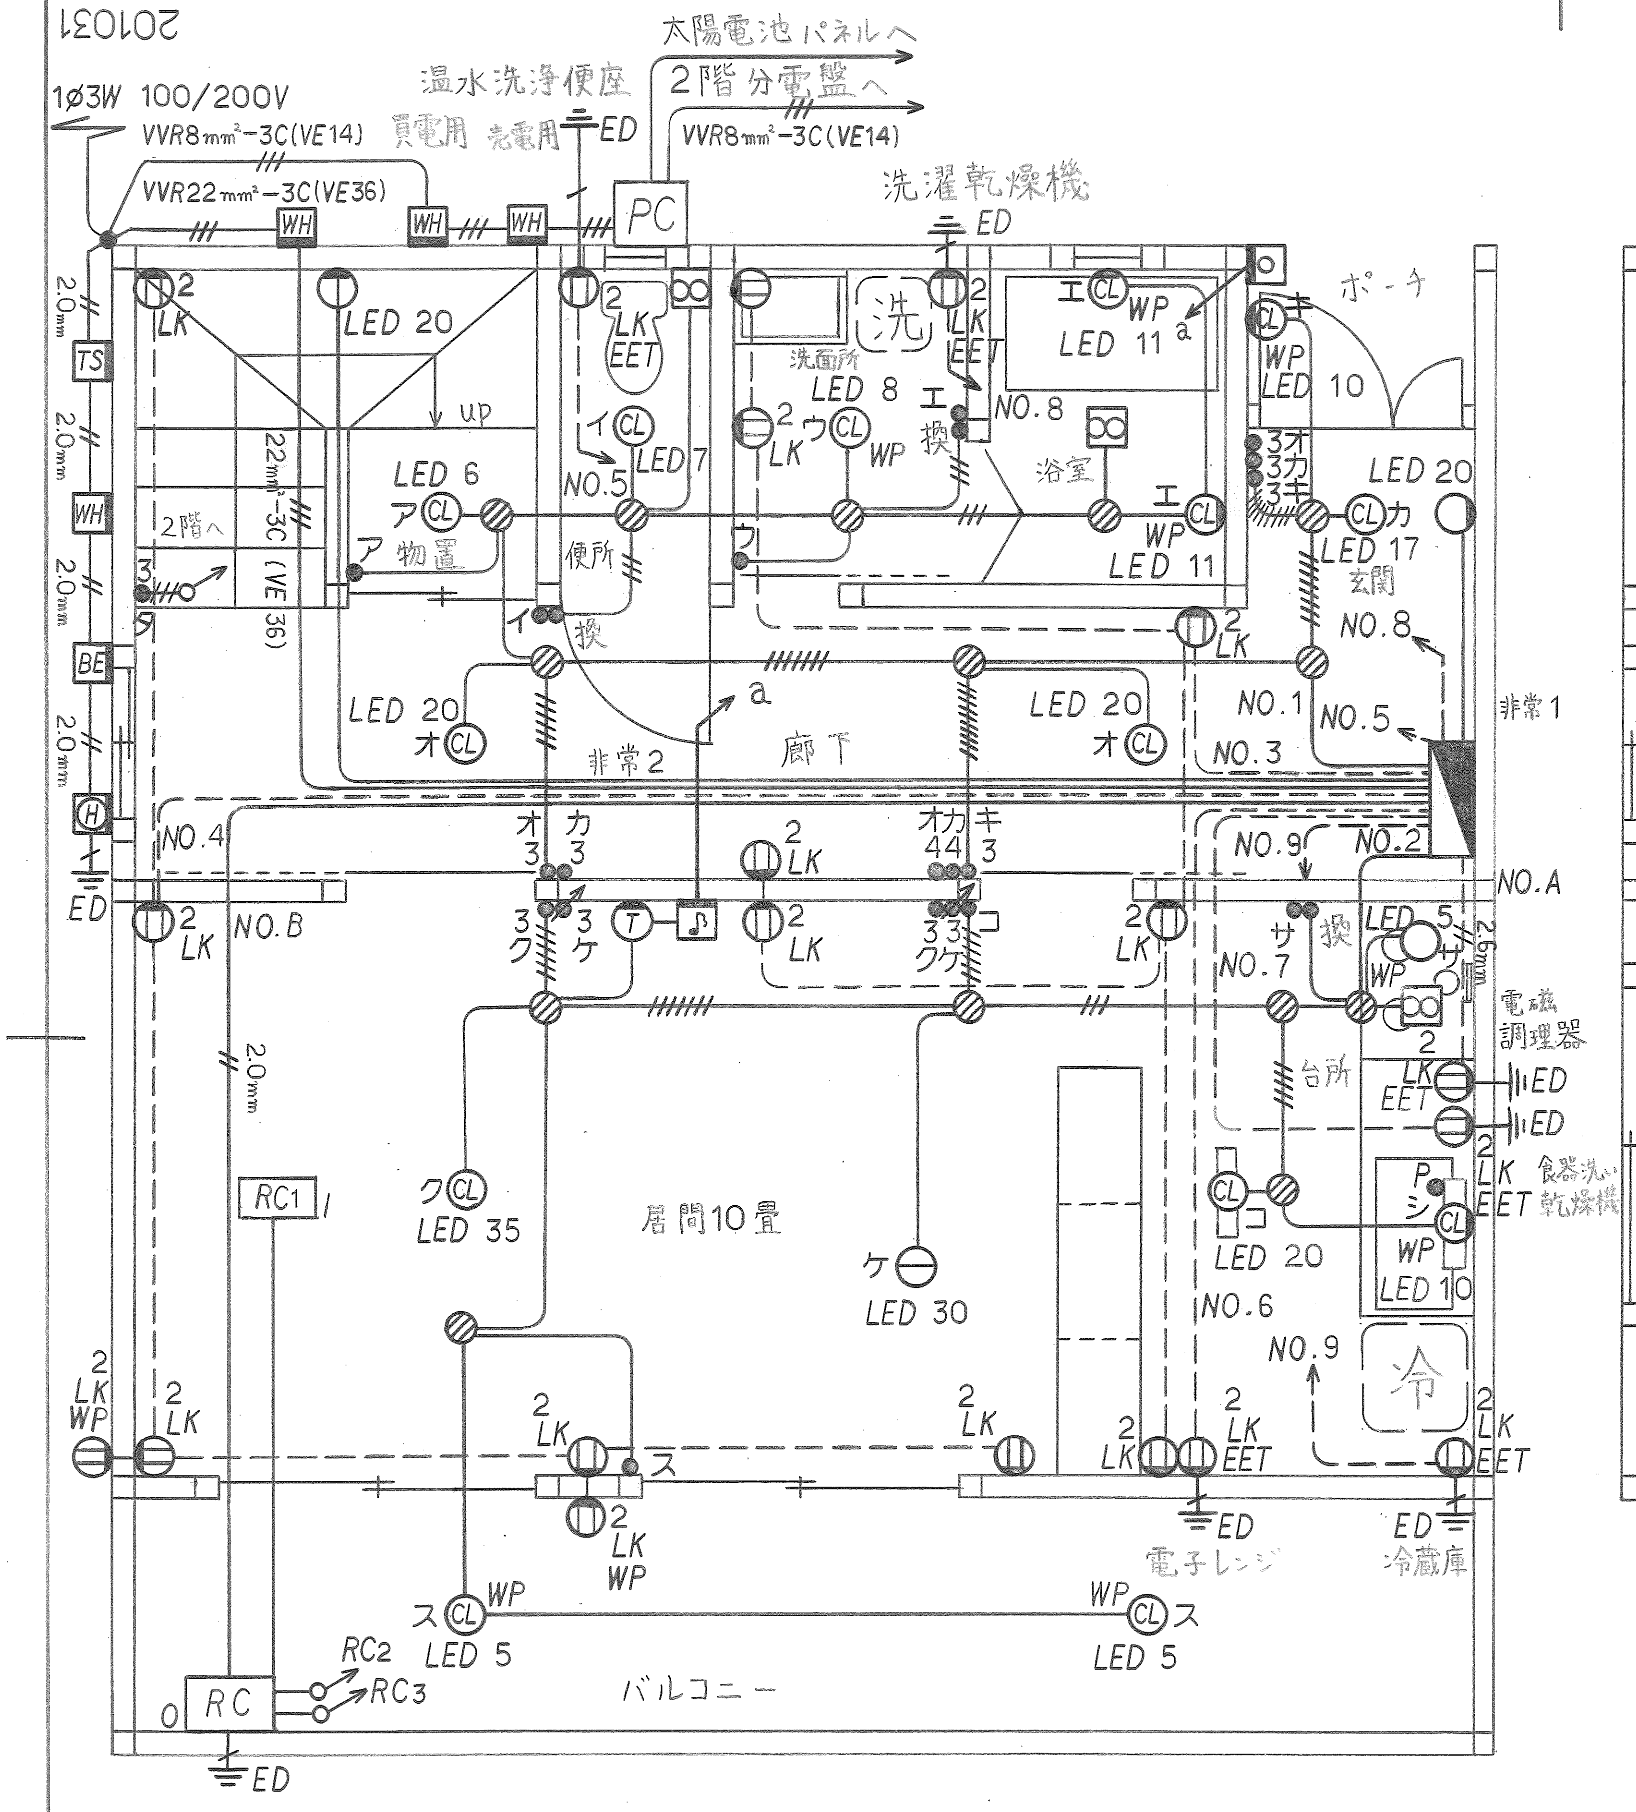

1φ3W 100/200V
VVR8㎟-3C(VE14)
VVR22㎟-3C(VE36)
買電用
売電用
温水洗浄便座
太陽電池パネルへ
2階分電盤へ
VVR8㎟-3C(VE14)
PC
WH
洗濯乾燥機
ED
TS
WH
BE
H
2.0㎜
22㎟-3C (VE36)
2階へ
LED 20
LED 6
ア 物置
up
LK EET
NO.5
LED 7
便所
換
洗面所
LED 8
WP
浴室
LED 11
NO.8
ポーチ
LED 10
3オ
3カ
3キ
LED 20
LED 17
玄関
NO.8
NO.1
NO.5
NO.3
LED 20
LED 20
廊下
非常1
非常2
NO.4
NO.9
NO.2
NO.A
NO.B
オカ
3 3
オカキ
4 4 3
クケ
LED 5
2.6㎜
電磁調理器
NO.7
台所
LK EET
ED
食器洗い乾燥機
LED 35
居間10畳
LED 30
LED 20
LED 10
NO.6
NO.9
冷
RC1
2 LK WP
電子レンジ
冷蔵庫
LED 5
LED 5
バルコニー
RC
RC2
RC3
ED

Lower F bor

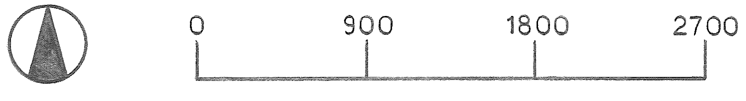

0
900
1800
2700

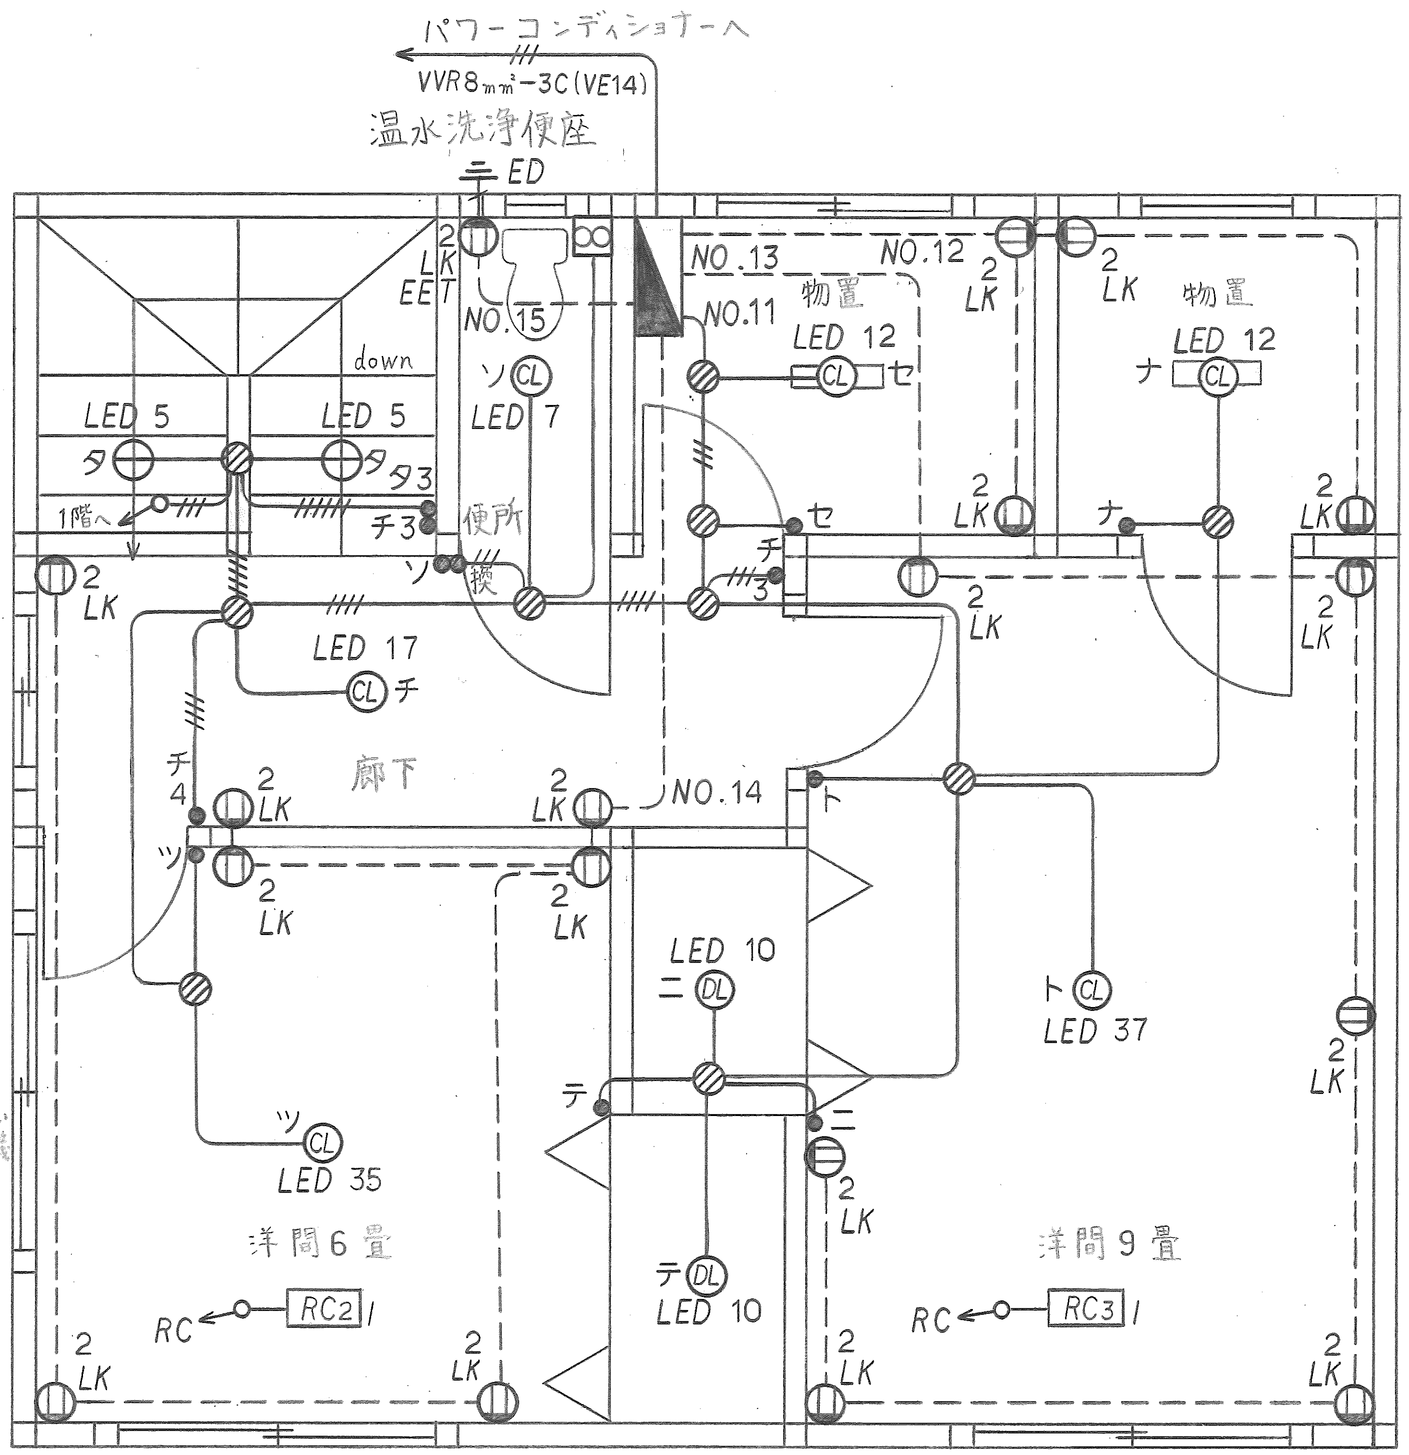

パワーコンディショナーへ
VVR8㎟-3C(VE14)
温水洗浄便座
ED
NO.13
NO.12
NO.11
NO.15
物置
物置
LED 12
LED 12
down
LED 5
LED 5
LED 7
1階へ
便所
換
LED 17
廊下
NO.14
LED 10
LED 37
LED 35
洋間6畳
洋間9畳
LED 10
RC2
RC3
RC

Upper F bor

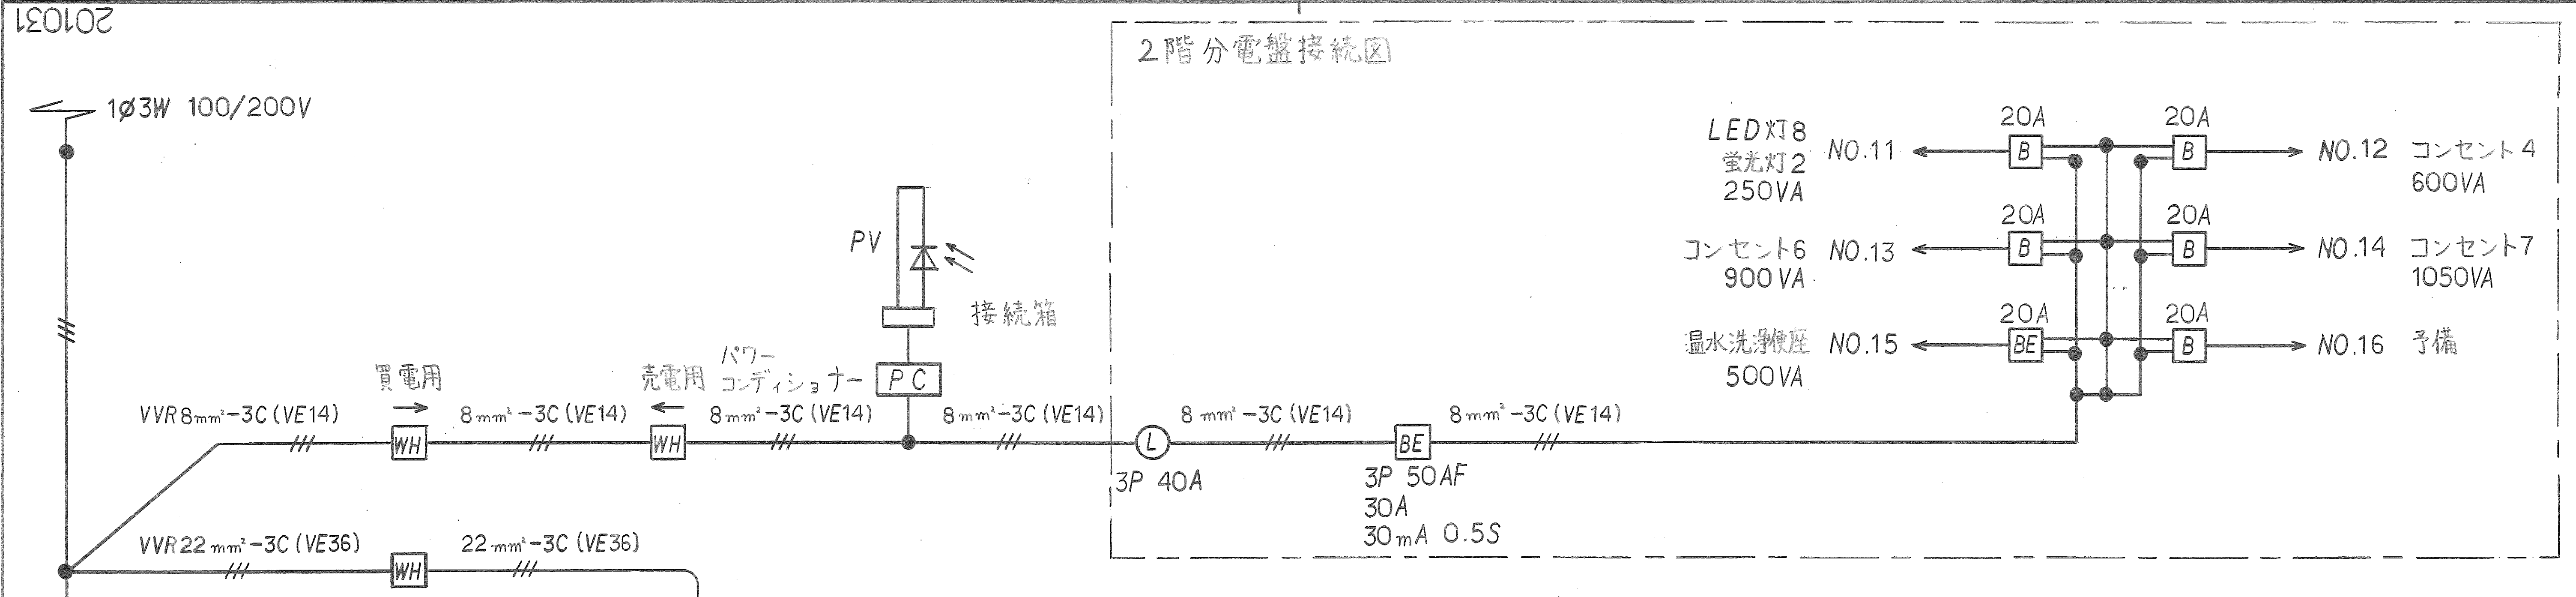
201031
1φ3W 100/200V
VVR 8㎟−3C（VE14）
買電用
WH
8㎟−3C（VE14）
売電用
WH
8㎟−3C（VE14）
PV
接続箱
パワーコンディショナー
PC
8㎟−3C（VE14）
VVR 22㎟−3C（VE36）
WH
22㎟−3C（VE36）
2階分電盤接続図
L
3P 40A
8㎟−3C（VE14）
BE
3P 50AF
30A
30mA 0.5S
8㎟−3C（VE14）
LED灯8
蛍光灯2
250VA
NO.11
20A
B
20A
B
NO.12
コンセント4
600VA
コンセント6
900VA
NO.13
20A
B
20A
B
NO.14
コンセント7
1050VA
温水洗浄便座
500VA
NO.15
20A
BE
20A
B
NO.16
予備

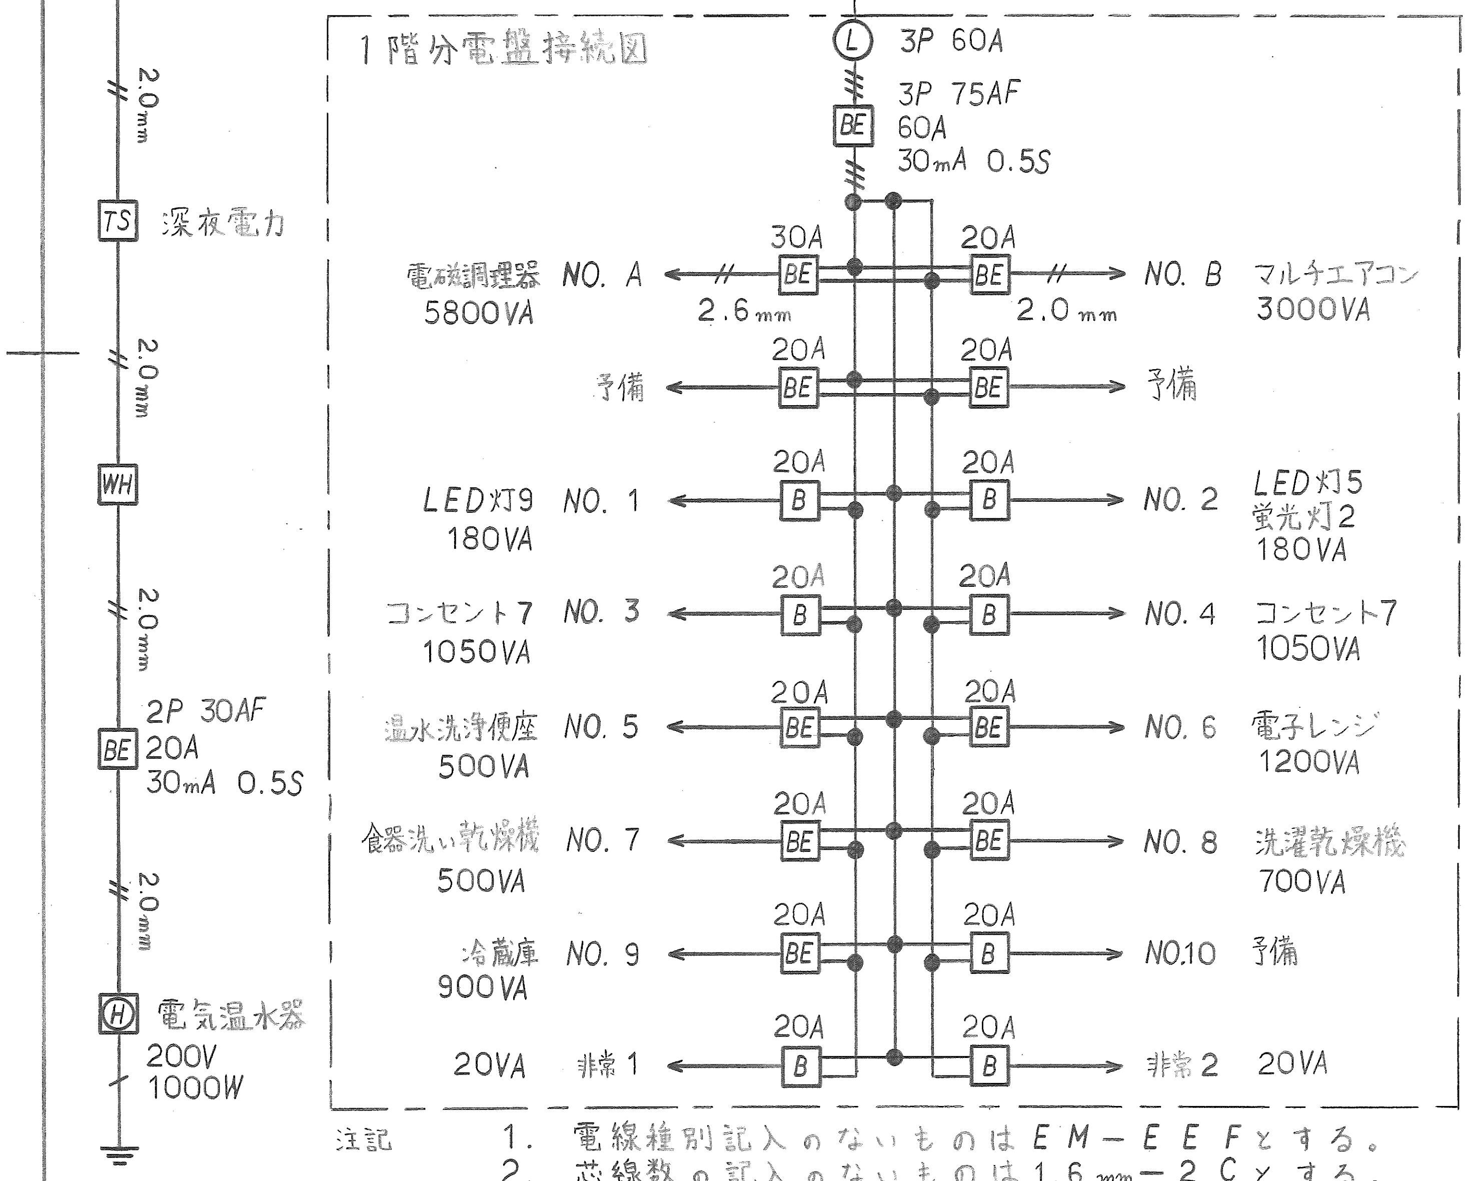
1階分電盤接続図
L
3P 60A
BE
3P 75AF
60A
30mA 0.5S
電磁調理器
5800VA
NO. A
2.6㎜
30A
BE
20A
BE
2.0㎜
NO. B
マルチエアコン
3000VA
予備
20A
BE
20A
BE
予備
LED灯9
180VA
NO. 1
20A
B
20A
B
NO. 2
LED灯5
蛍光灯2
180VA
コンセント7
1050VA
NO. 3
20A
B
20A
B
NO. 4
コンセント7
1050VA
温水洗浄便座
500VA
NO. 5
20A
BE
20A
BE
NO. 6
電子レンジ
1200VA
食器洗い乾燥機
500VA
NO. 7
20A
BE
20A
BE
NO. 8
洗濯乾燥機
700VA
冷蔵庫
900VA
NO. 9
20A
BE
20A
B
NO.10
予備
20VA
非常1
20A
B
20A
B
非常2
20VA
2.0㎜
TS
深夜電力
2.0㎜
WH
2.0㎜
BE
2P 30AF
20A
30mA 0.5S
2.0㎜
H
電気温水器
200V
1000W

記号	取付場所	種別	消費電力W	個数	記事
ア	1階物置	LED灯	6	1	乳白アクリルカバー
イ	1階便所	〃	7	〃	ホワイトプラスチックカバー
ウ	洗面所	〃	8	〃	乳白ポリカーボネートカバー、防湿型
エ	浴室	〃	11	2	乳白アクリルカバー、防水型
オ	1階廊下	〃	20	〃	乳白つや消しアクリルカバー
カ	玄関	〃	17	1	乳白アクリルカバー
キ	ポーチ	〃	10	〃	乳白アクリルカバー、防水型
ク	居間10畳	〃	35	〃	乳白つや消しアクリルカバー
ケ	〃	〃	30	〃	乳白つや消しアクリルカバー、調光型
コ	台所	ケイ光灯	20	〃	乳白広角散アクリルカバー
サ	〃	LED灯	5	〃	ポリカーボネイト、低誘虫UVカット，防湿型
シ	〃	ケイ光灯	10	〃	乳白プラスチックカバー、防湿型、プルスイッチ付
ス	バルコニー	LED灯	5	2	オフブラックプラスチックカバー、防水型
セ	2階物置	ケイ光灯	12	1	乳白つや消しアクリルカバー
ソ	2階便所	LED灯	7	〃	ホワイトプラスチックカバー
タ	階段	〃	5	2	ホワイトプラスチックセード
チ	2階廊下	〃	17	1	乳白つや消しアクリルカバー
ツ	洋間6畳	〃	35	〃	〃
テ	洋間6畳クローゼット	〃	10	〃	乳白プラスチックカバー
ト	洋間9畳	〃	37	〃	乳白つや消しアクリルカバー
ナ	洋間9畳物置	ケイ光灯	12	〃	〃
ニ	洋間9畳クローゼット	LED灯	10	〃	乳白プラスチックカバー
非常1	玄関	〃	20	〃	バッテリー内蔵・小形ミニハロゲン非常灯
非常2	階段	〃	20	〃	〃

注記
1. 電線種別記入のないものはEM−EEFとする。
2. 芯線数の記入のないものは1.6㎜−2Cとする。
3. 立上り、引下げにはPF管を使用する。
4. 非常灯は災害発生時に動作するようにバッテリー内蔵型とする。
5. 地震、配線火災対策としてコンセントは抜け止め形（LK）とする。
6. 2階は太陽光発電によって電力が供給され買電、売電が可能な機能を有するものとする。
7. 換気扇はすべてタイマー内蔵型とする。